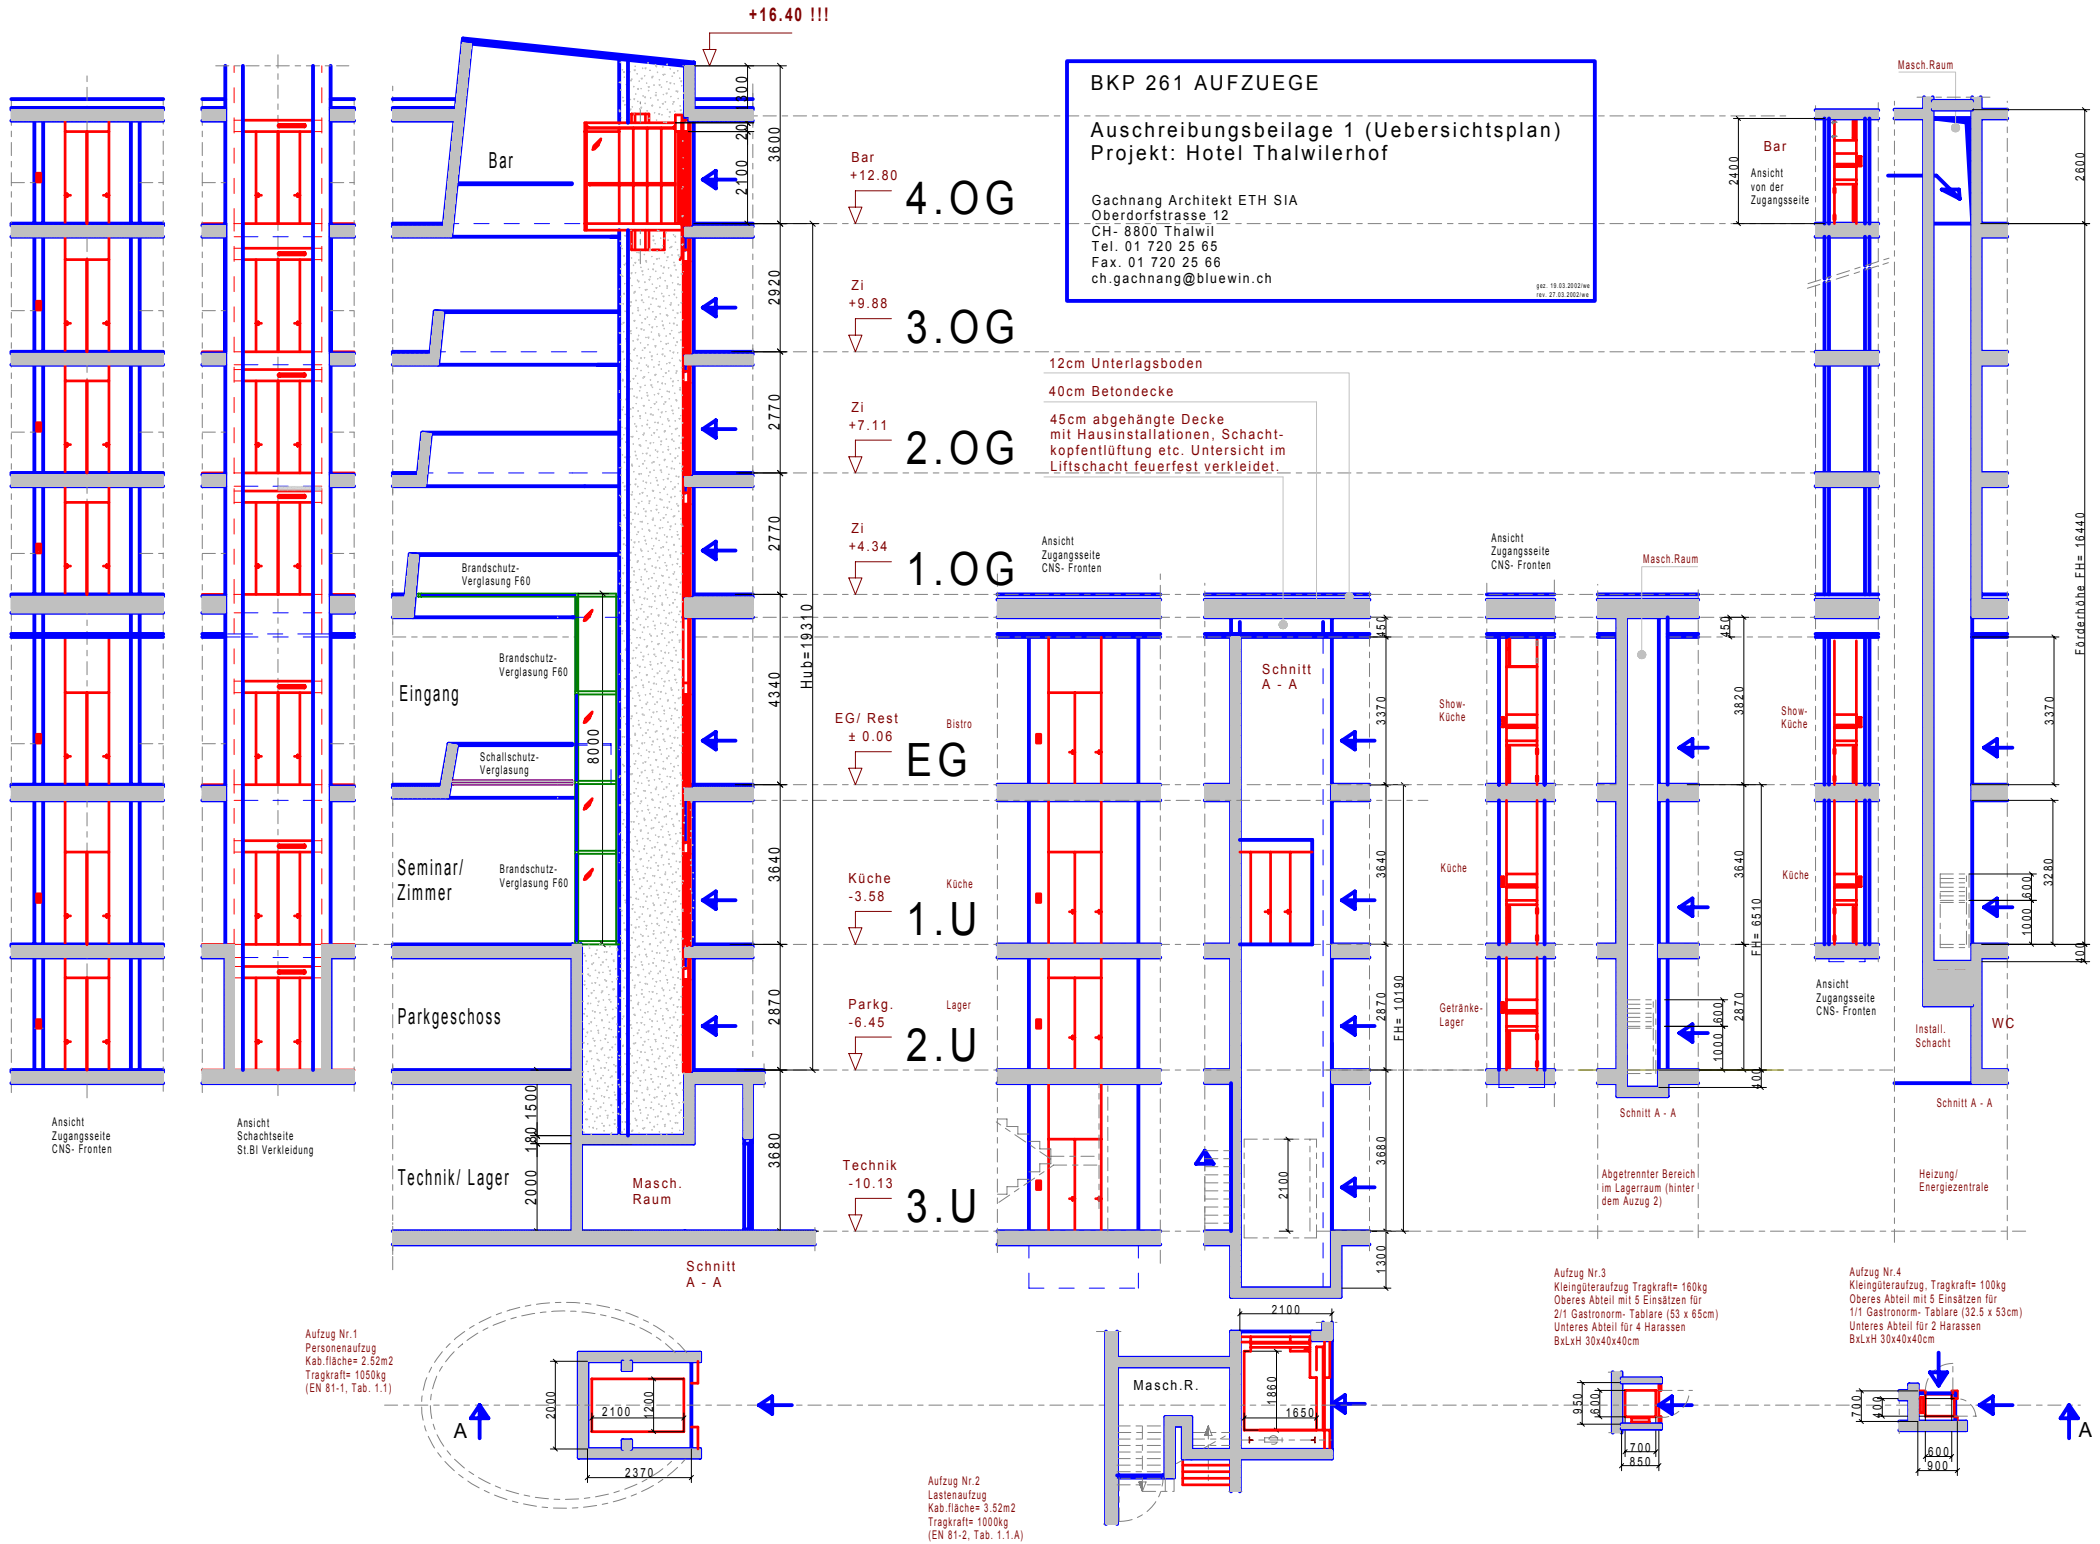
+16.40 !!!
BKP 261 AUFZUEGE
Auschreibungsbeilage 1 (Uebersichtsplan)
Projekt: Hotel Thalwilerhof
Gachnang Architekt ETH SIA
Oberdorfstrasse 12
CH- 8800 Thalwil
Tel. 01 720 25 65
Fax. 01 720 25 66
ch.gachnang@bluewin.ch
Bar
+12.80
4.OG
Zi
+9.88
3.OG
Zi
+7.11
2.OG
Zi
+4.34
1.OG
EG/ Rest
± 0.06
EG
Bistro
Küche
-3.58
1.U
Parkg.
-6.45
2.U
Lager
Technik
-10.13
3.U
12cm Unterlagsboden
40cm Betondecke
45cm abgehängte Decke mit Hausinstallationen, Schacht-kopfentlüftung etc. Untersicht im Liftschacht feuerfest verkleidet.
Hub=19310
Brandschutz-Verglasung F60
Schallschutz-Verglasung
Eingang
Seminar/ Zimmer
Parkgeschoss
Technik/ Lager
Masch. Raum
Ansicht Zugangsseite CNS- Fronten
Ansicht Schachtseite St.Bl Verkleidung
Schnitt A - A
Show-Küche
Getränke-Lager
Masch.Raum
Install. Schacht
WC
Heizung/ Energiezentrale
Abgetrennter Bereich im Lagerraum (hinter dem Auzug 2)
Förderhöhe FH= 16440
FH= 10190
FH= 6510
Aufzug Nr.1
Personenaufzug
Kab.fläche= 2.52m2
Tragkraft= 1050kg
(EN 81-1, Tab. 1.1)
Aufzug Nr.2
Lastenaufzug
Kab.fläche= 3.52m2
Tragkraft= 1000kg
(EN 81-2, Tab. 1.1.A)
Masch.R.
Aufzug Nr.3
Kleingüteraufzug Tragkraft= 160kg
Oberes Abteil mit 5 Einsätzen für 2/1 Gastronorm- Tablare (53 x 65cm)
Unteres Abteil für 4 Harassen
BxLxH 30x40x40cm
Aufzug Nr.4
Kleingüteraufzug, Tragkraft= 100kg
Oberes Abteil mit 5 Einsätzen für 1/1 Gastronorm- Tablare (32.5 x 53cm)
Unteres Abteil für 2 Harassen
BxLxH 30x40x40cm